

BARTIN
(AMASRA)
E28-c-03-b

**BARTIN İLİ AMASRA İLÇESİ KALEŞAH
MAHALLESİ 122 ADA 103 VE 104 PARSELLERİ
İLAVE NAZIM İMAR PLANI**

GÖSTERİM

ÖLÇEK:1/5000

SINIRLAR

○ ○ ○ PLAN ONAMA SINIRI

KONUT ALANLARI

ORTA YOĞUNLUKLU (121 - 250 kişi/ha) GELİŞME KONUT ALANI


AÇIK VE YEŞİL ALANLAR

PARK

SU YÜZEYİ

TEKNİK ALTYAPI

ENERJİ İLETİM HATTI

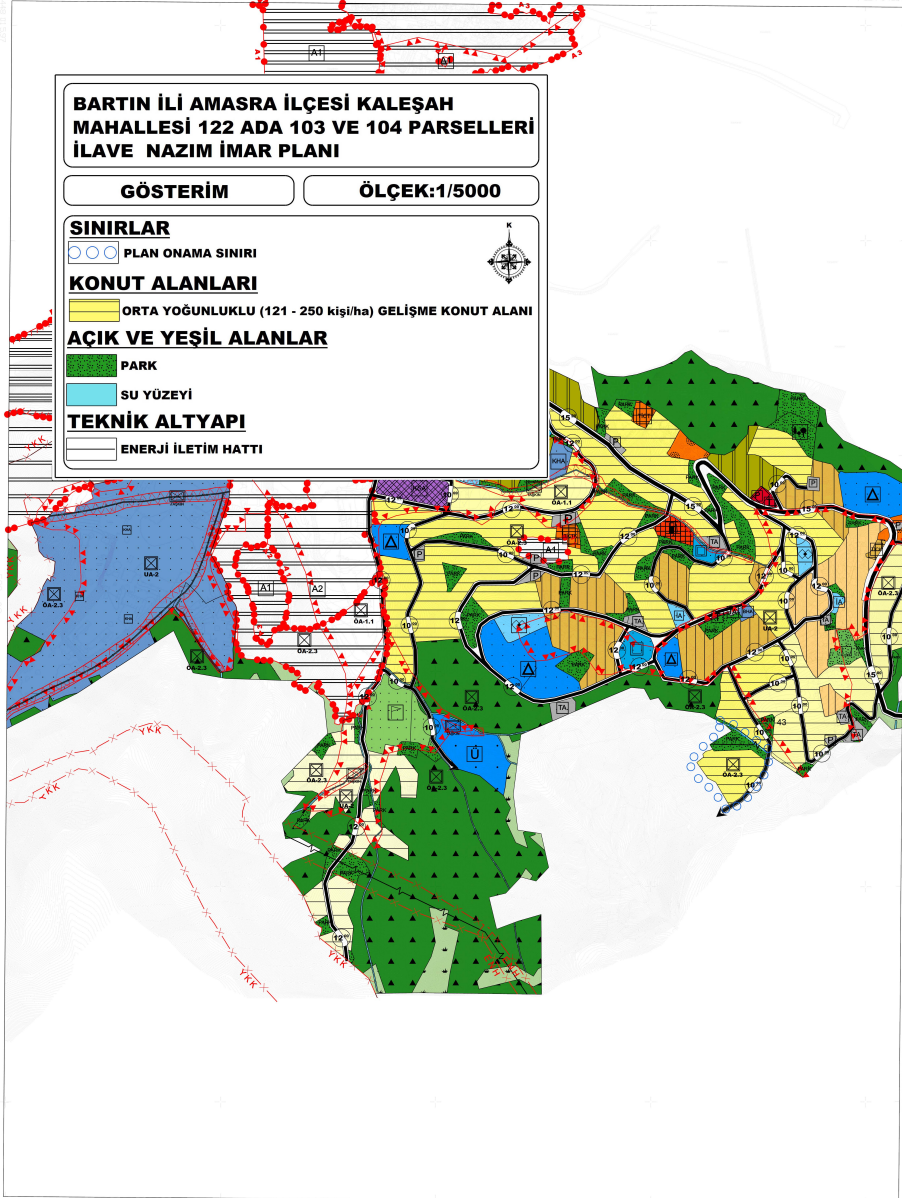

MİL. TURMAP HARİTA BAAR VE İNG.
LTD.ŞTİ. tarafından yapılan Bartın İ.
Amasra İlçesi s/1 22 ada 103-104
ölçekli haritası harita 3194 sayılı İmar
Kanununa 174 maddesine göre
çizimdir.

19.10.2010


Emin TIMUR
BELEDİYE BAŞKANI

ELİPSOİD : GR80
DATUM : İTTF-96
BAŞLANGIÇ EPOKÜ : 1996
PROJEKSİYON : UTM (3°)

1/5000

NOTEHARİT : TURMAP HARİTA BAAR İNG LTD ŞTİ.
MES. MCH : İMRAK ALP
TÜRMAP : TURMAP HARİTA BAAR İNG LTD ŞTİ.

BARTIN-E28-c-03-b
(AMASRA)