


AMASRA BELEDİYESİ KALEŞAH VE KUM MAHALLESİ
3 NOLU DÜZENLEME SAHASI


DÜZENLEME SINIR KROKİSİ

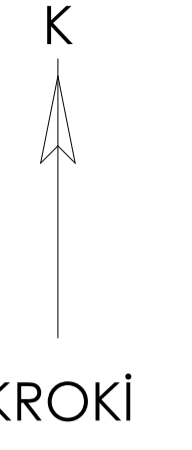

DÜZENLEME SINIRI KOORDİNATLARI

NoktaNo	Y	X
D.1	449238.89	4623136.23
D.2	449258.61	4623125.41
D.3	449291.27	4623104.46
D.4	449336.29	4623073.06
D.5	449373.36	4623047.16
D.6	449391.34	4623034.60
D.7	449451.68	4622973.29
D.8	449506.92	4622939.16
D.9	449560.98	4622909.14
D.10	449611.22	4622877.52
D.11	449654.06	4622837.69
D.12	449661.56	4622826.72
D.13	449668.53	4622815.63
D.14	449681.29	4622786.26
D.15	449671.04	4622781.61
D.16	449643.83	4622776.97
D.17	449631.75	4622781.44
D.18	449607.03	4622802.52
D.19	449598.96	4622811.29
D.20	449590.98	4622819.01
D.21	449590.45	4622820.75
D.22	449587.81	4622824.34
D.23	449572.45	4622838.08
D.24	449568.63	4622840.64
D.25	449533.46	4622874.66
D.26	449523.96	4622875.68
D.27	449487.18	4622868.36
D.28	449467.26	4622833.43

NoktaNo	Y	X
D.29	449422.60	4622870.66
D.30	449392.55	4622918.20
D.31	449378.05	4622912.44
D.32	449372.00	4622911.33
D.33	449365.56	4622918.88
D.34	449368.51	4622927.17
D.35	449370.35	4622933.94
D.36	449370.95	4622937.59
D.37	449371.85	4622944.19
D.38	449372.13	4622951.48
D.39	449369.96	4622963.34
D.40	449367.73	4622970.54
D.41	449364.14	4622977.09
D.42	449359.60	4622982.65
D.43	449353.79	4622987.31
D.44	449346.38	4622991.66
D.45	449339.28	4622997.67
D.46	449333.92	4623004.64
D.47	449318.70	4623016.73
D.48	449265.13	4623046.65
D.49	449270.36	4623051.18
D.50	449270.96	4623051.77
D.51	449258.57	4623071.96
D.52	449249.87	4623117.26
D.53	449244.54	4623124.57
D.54	449234.52	4623130.08
D.55	449232.34	4623131.35

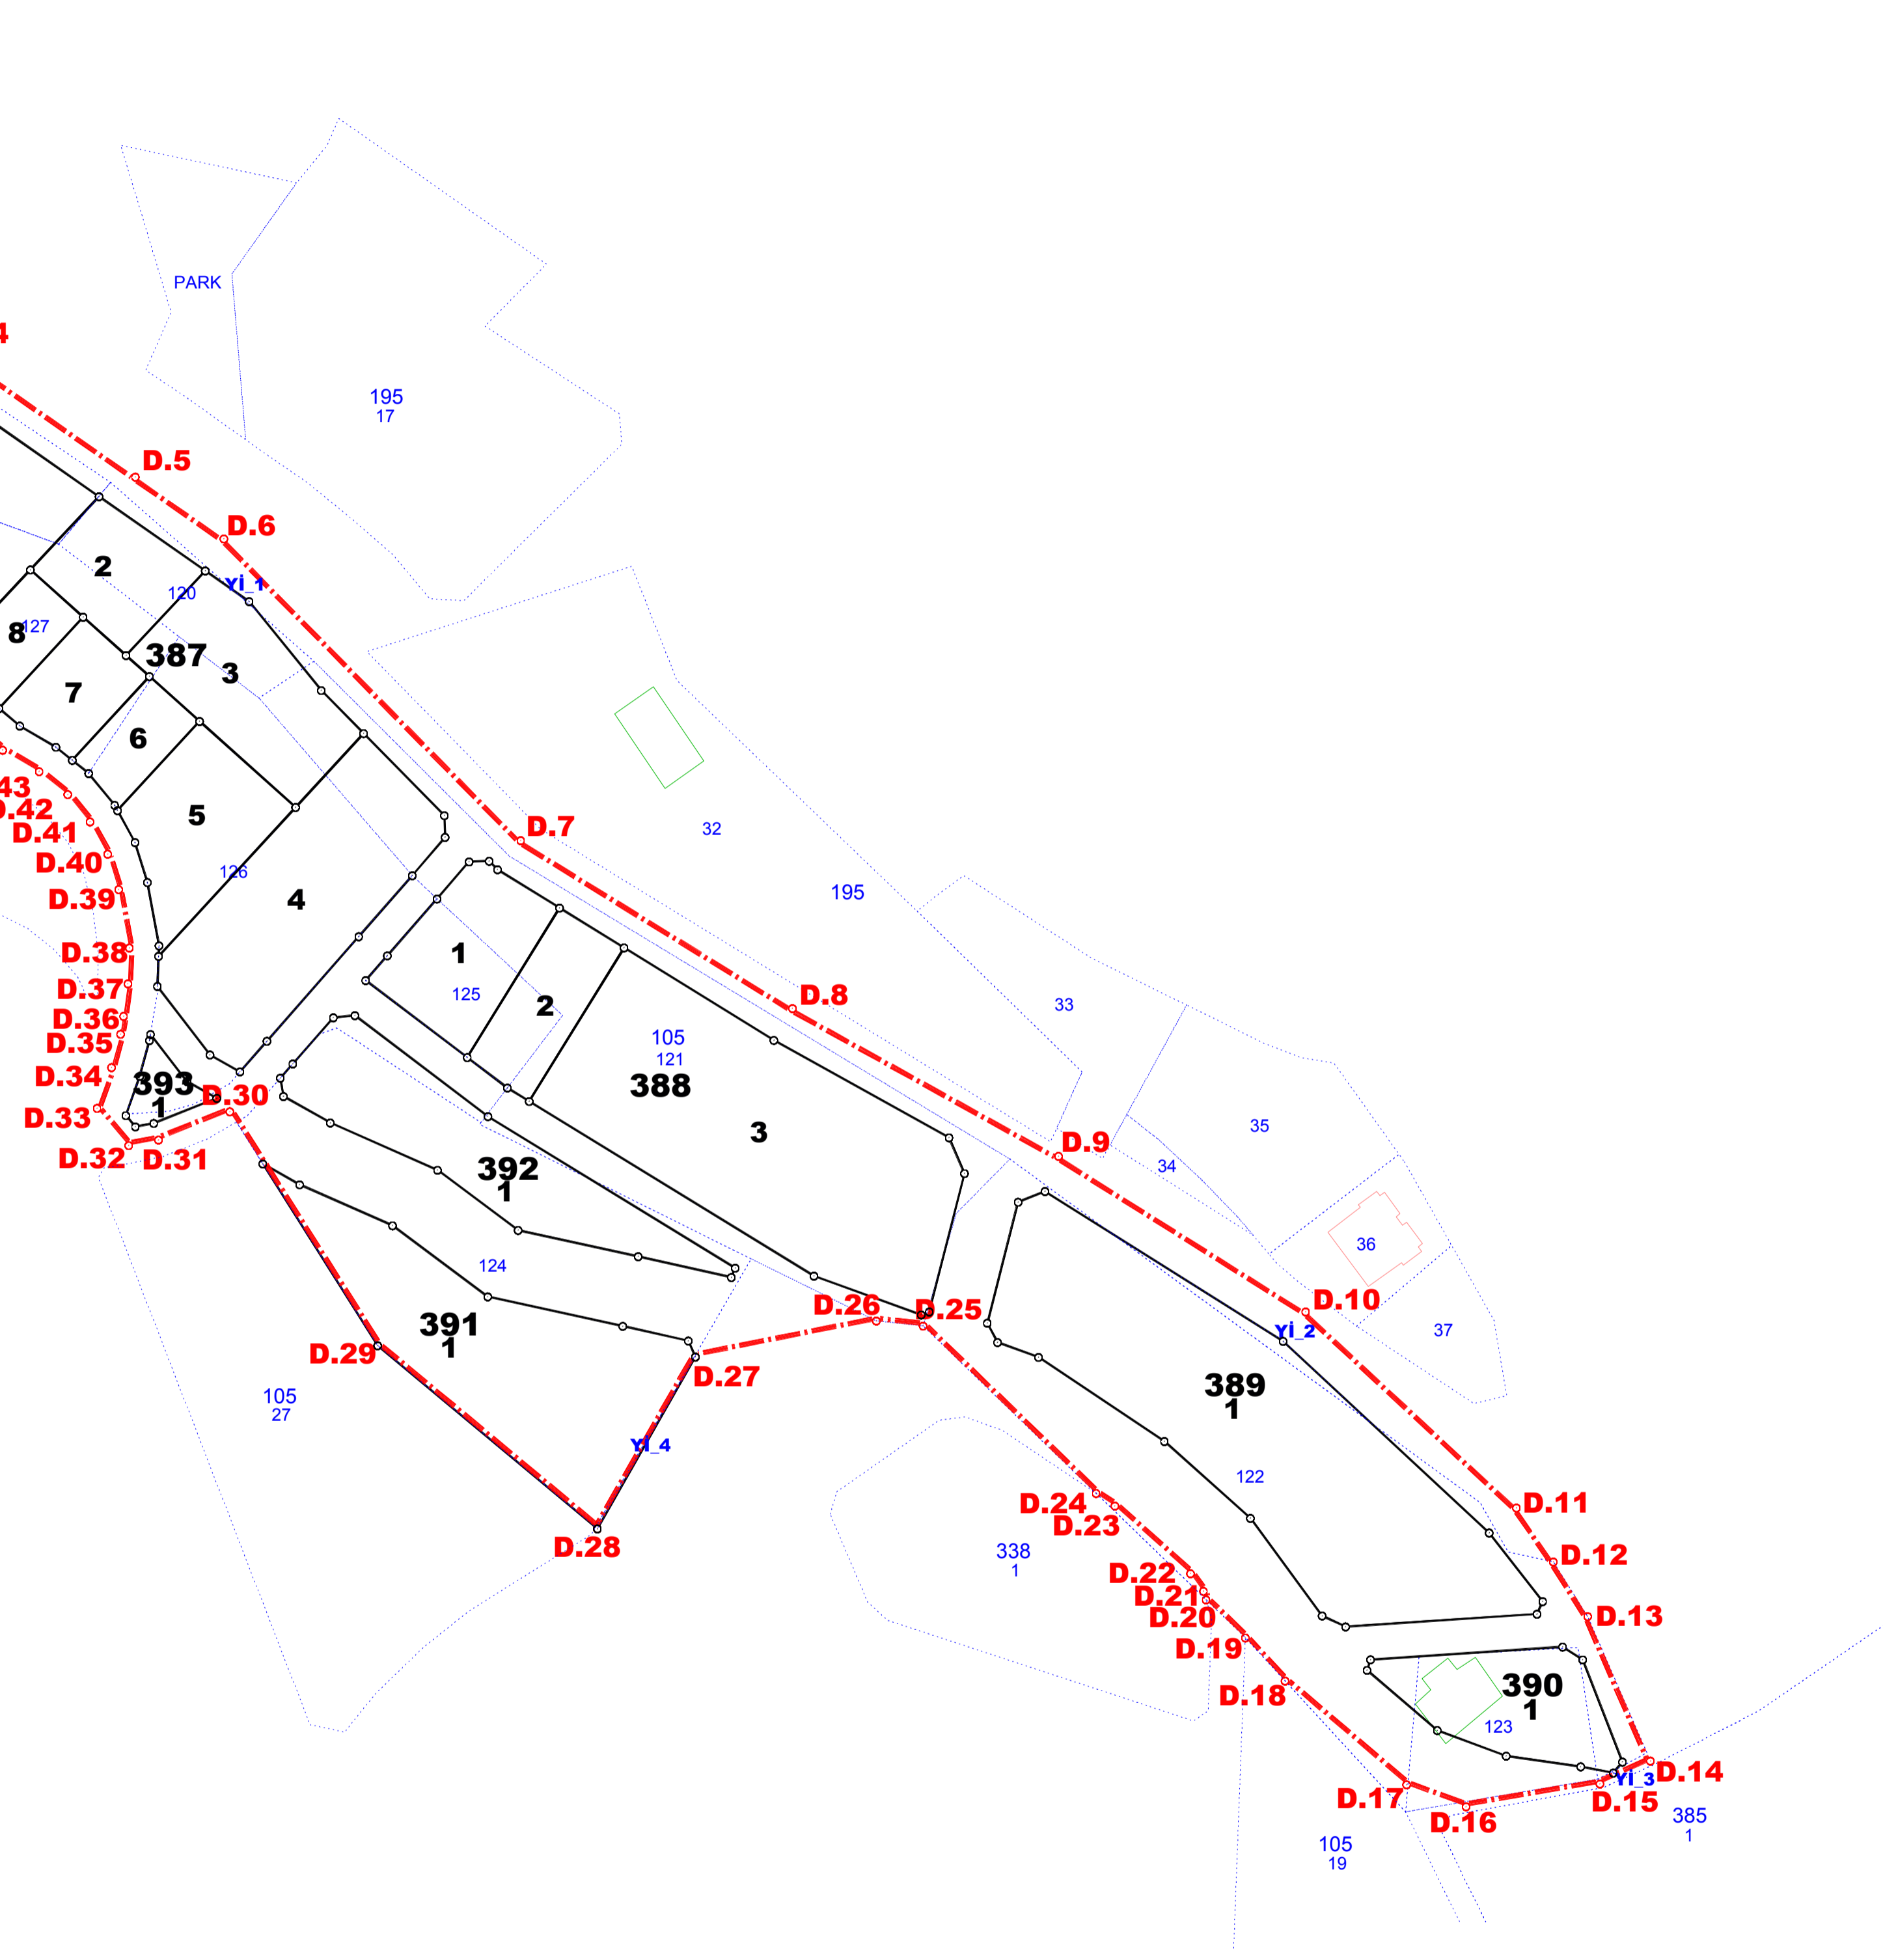

- - - - - DÜZENLEME SINIRI
- KADASTRO PARSEL SINIRI
- İMAR PARSEL SINIRI

3194 sayılı İmar Kanunu'nun 18. maddesi kapsamında ITRF96 koordinat sisteminde 2005 epokunda hazırlanan bu harita, İmar Kanunu'nun 18. maddesinin uygulanmasına ilişkin Arazi ve Arsa Düzenlemeleri Hakkındaki Yönetmeliğin 25. maddesine istinaden Belediye Encümeninin tarih ve sayılı ve tarih ve sayılı kararına istinaden onaylanmıştır.

	DÜZENLEYEN	UYGUNDUR BELEDİYE/ÖZEL İDARE	
		KONTROL EDEN	ONAYLAYAN
ADI SOYADI			
TARİH			
İMZA			