
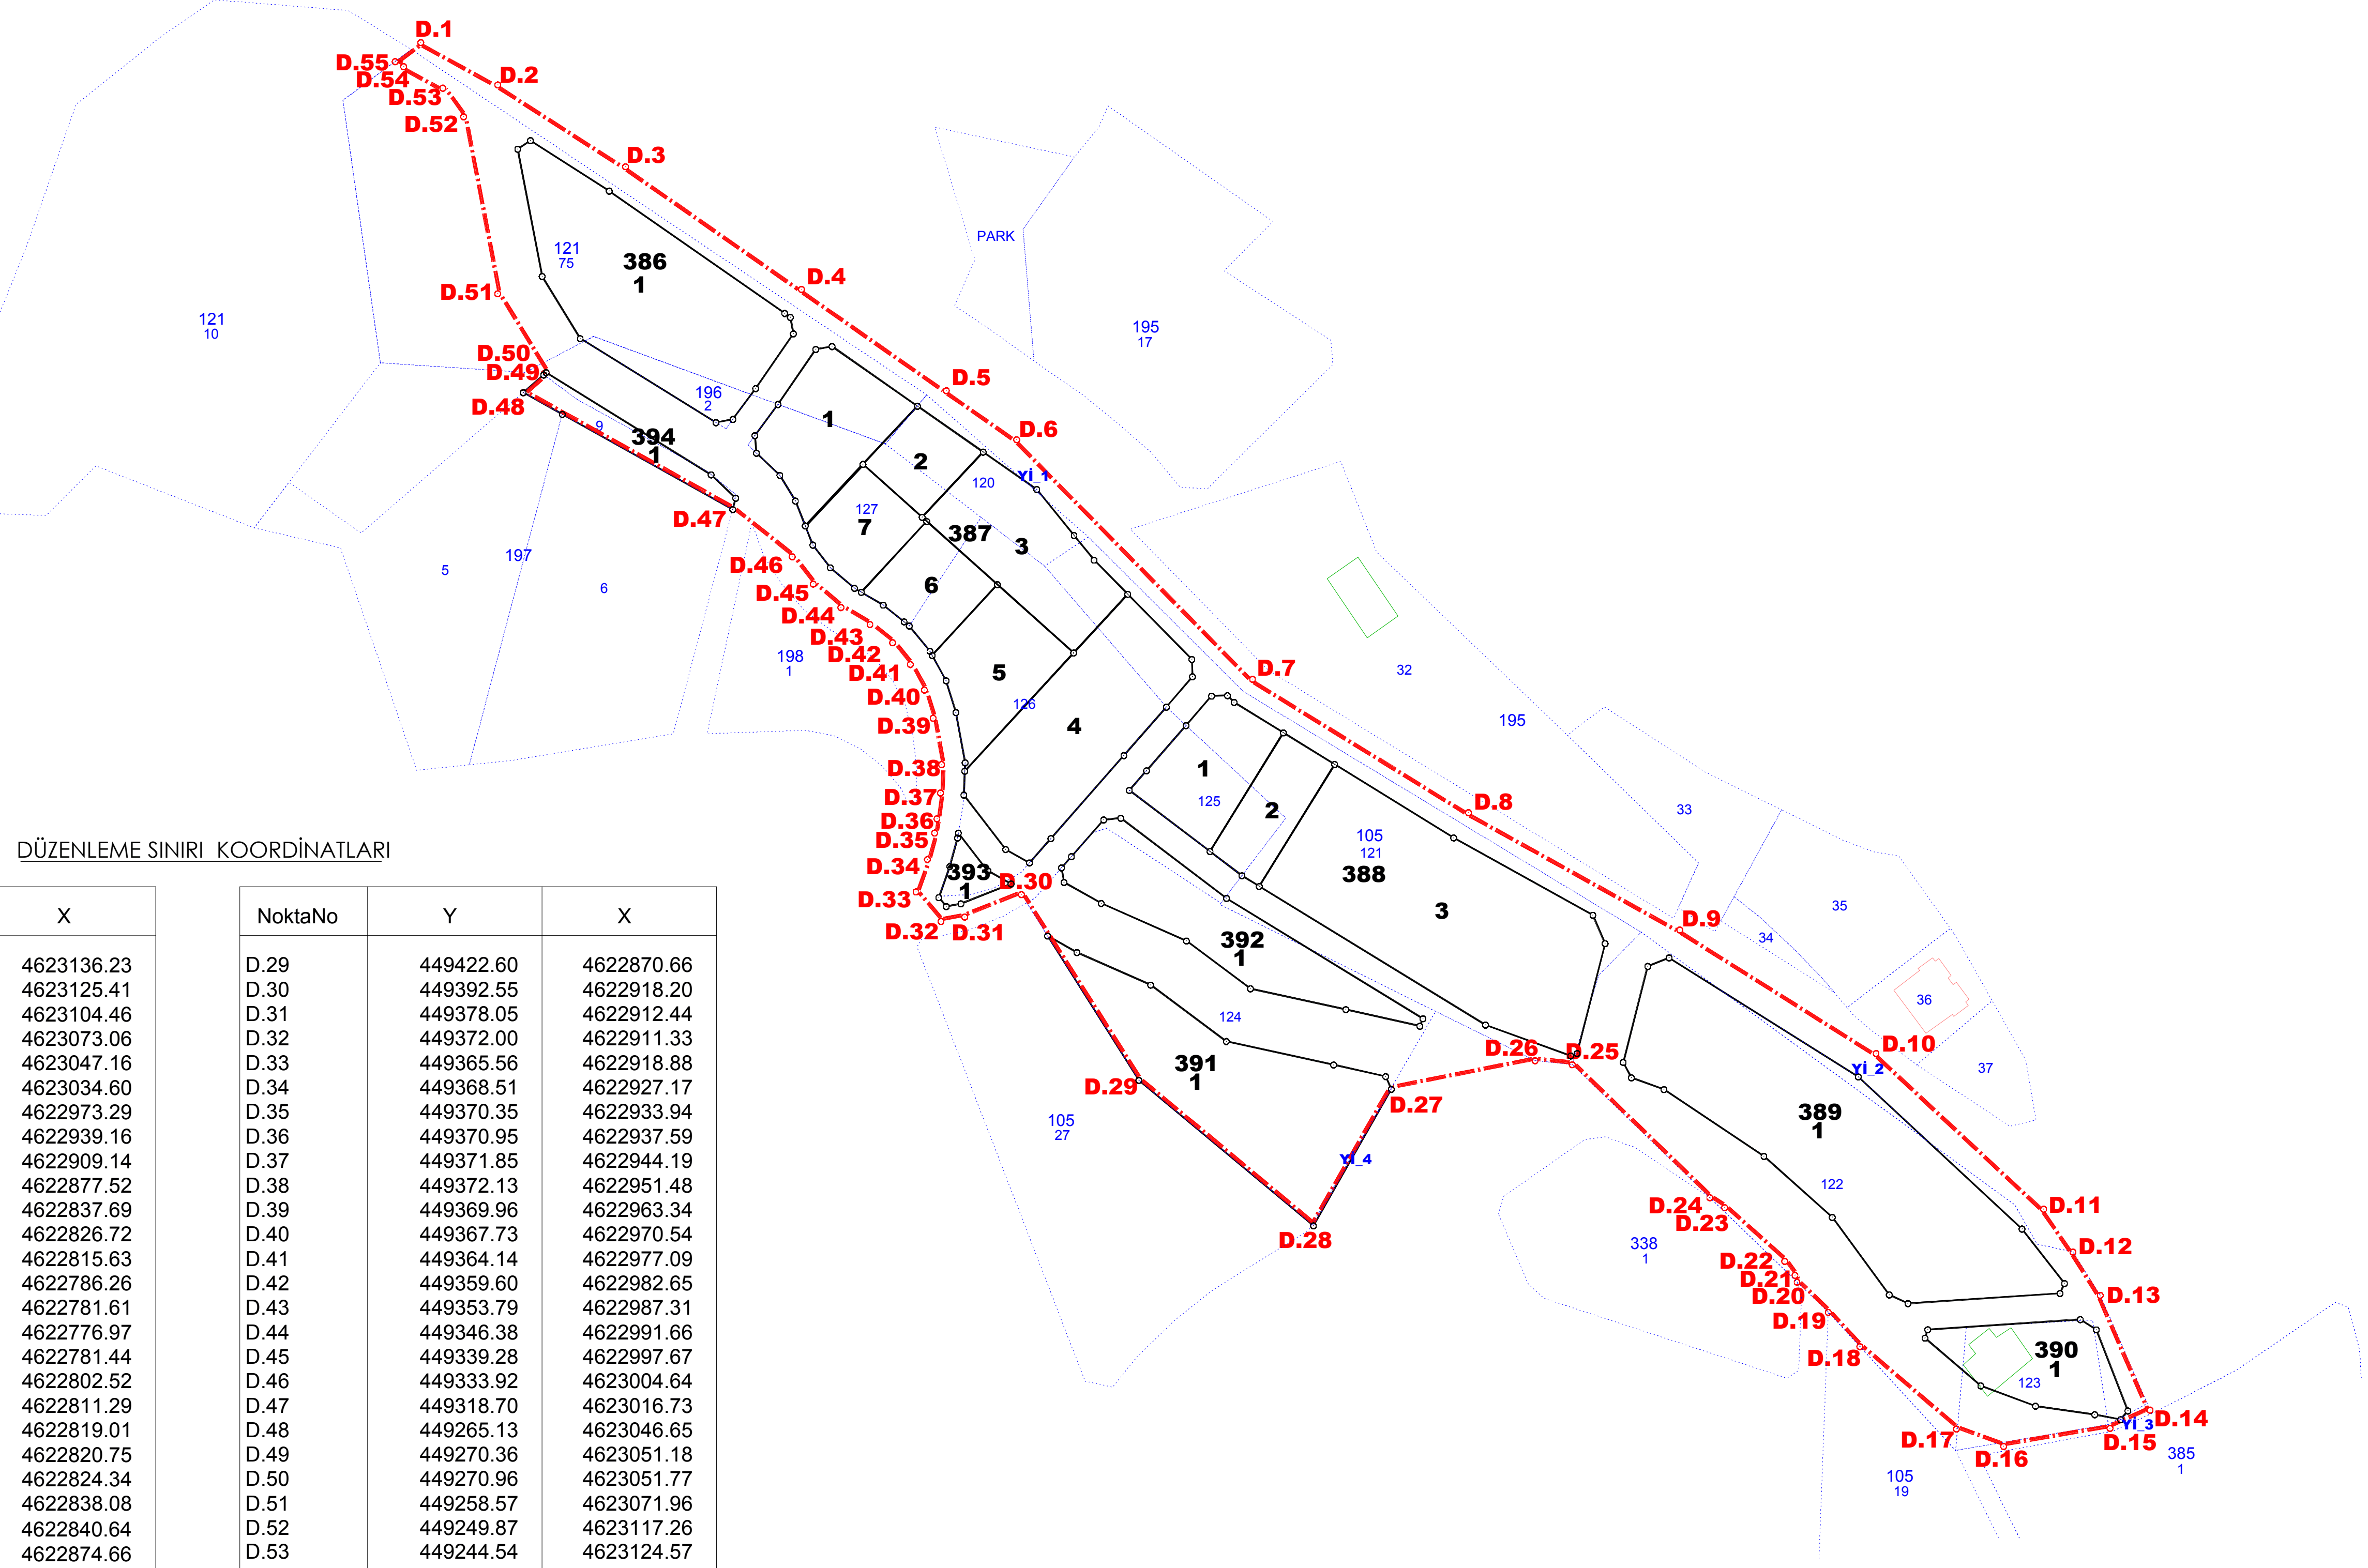


AMASRA BELEDİYESİ KALEŞAH MAHALLESİ
3 NOLU DÜZENLEME SAHASI

DÜZENLEME SINIR KROKİSİ

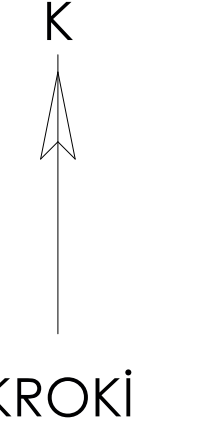

DÜZENLEME SINIRI KOORDİNATLARI

NoktaNo	Y	X
D.1	449238.89	4623136.23
D.2	449258.61	4623125.41
D.3	449291.27	4623104.46
D.4	449336.29	4623073.06
D.5	449373.36	4623047.16
D.6	449391.34	4623034.60
D.7	449451.68	4622973.29
D.8	449506.92	4622939.16
D.9	449560.98	4622909.14
D.10	449611.22	4622877.52
D.11	449654.06	4622837.69
D.12	449661.56	4622826.72
D.13	449668.53	4622815.63
D.14	449681.29	4622786.26
D.15	449671.04	4622781.61
D.16	449643.83	4622776.97
D.17	449631.75	4622781.44
D.18	449607.03	4622802.52
D.19	449598.96	4622811.29
D.20	449590.98	4622819.01
D.21	449590.45	4622820.75
D.22	449587.81	4622824.34
D.23	449572.45	4622838.08
D.24	449568.63	4622840.64
D.25	449533.46	4622874.66
D.26	449523.96	4622875.68
D.27	449487.18	4622868.36
D.28	449467.26	4622833.43

NoktaNo	Y	X
D.29	449422.60	4622870.66
D.30	449392.55	4622918.20
D.31	449378.05	4622912.44
D.32	449372.00	4622911.33
D.33	449365.56	4622918.88
D.34	449368.51	4622927.17
D.35	449370.35	4622933.94
D.36	449370.95	4622937.59
D.37	449371.85	4622944.19
D.38	449372.13	4622951.48
D.39	449369.96	4622963.34
D.40	449367.73	4622970.54
D.41	449364.14	4622977.09
D.42	449359.60	4622982.65
D.43	449353.79	4622987.31
D.44	449346.38	4622991.66
D.45	449339.28	4622997.67
D.46	449333.92	4623004.64
D.47	449318.70	4623016.73
D.48	449265.13	4623046.65
D.49	449270.36	4623051.18
D.50	449270.96	4623051.77
D.51	449258.57	4623071.96
D.52	449249.87	4623117.26
D.53	449244.54	4623124.57
D.54	449234.52	4623130.08
D.55	449232.34	4623131.35

- DÜZENLEME SINIRI
- KADASTRO PARSEL SINIRI
- İMAR PARSEL SINIRI

3194 sayılı İmar Kanunu'nun 18. maddesi kapsamında ITRF96 koordinat sisteminde 2005 epokunda hazırlanan bu harita, İmar Kanunu'nun 18. maddesi yönetmeliği 25. maddesine istinaden Belediye Encümeninin tarih ve sayılı ve tarih ve sayılı kararına istinaden onaylanmıştır.

		UYGUNDUR BELEDİYE/ÖZEL İDARE	
		DÜZENLEYEN	KONTROL EDEN
ADI SOYADI		ONAYLAYAN	
TARİH			
İMZA			